ZMĚNA Č. 5 ÚZEMNÍHO PLÁNU **ZBRAŠÍN**

Úplné znění po vydání Změny č. 2 až 5 ÚP

LEGENDA :

Hranice

stav | návrh

- hranice řešeného území
- katastrální hranice

Územní prvky

stav | návrh

- vodní plochy a toky
- urbanizované plochy

Doprava - silniční

stav | návrh

- silnice II. třídy
- silnice III. třídy
- místní komunikace
- účelové komunikace
- autobusové zastávky
- pěší komunikace
- turistická trasa
- cyklistická trasa

Informativní část

Ochranná pásma

stav | návrh


- ochranné pásmo silnice
- ochranné pásmo letiště

Doplnění katastrální mapy

stav | návrh

- objekty doplněné do katastrální mapy

Pozn.: Jevy zobrazené za hranicí správního území nejsou předmětem řešení ÚP.

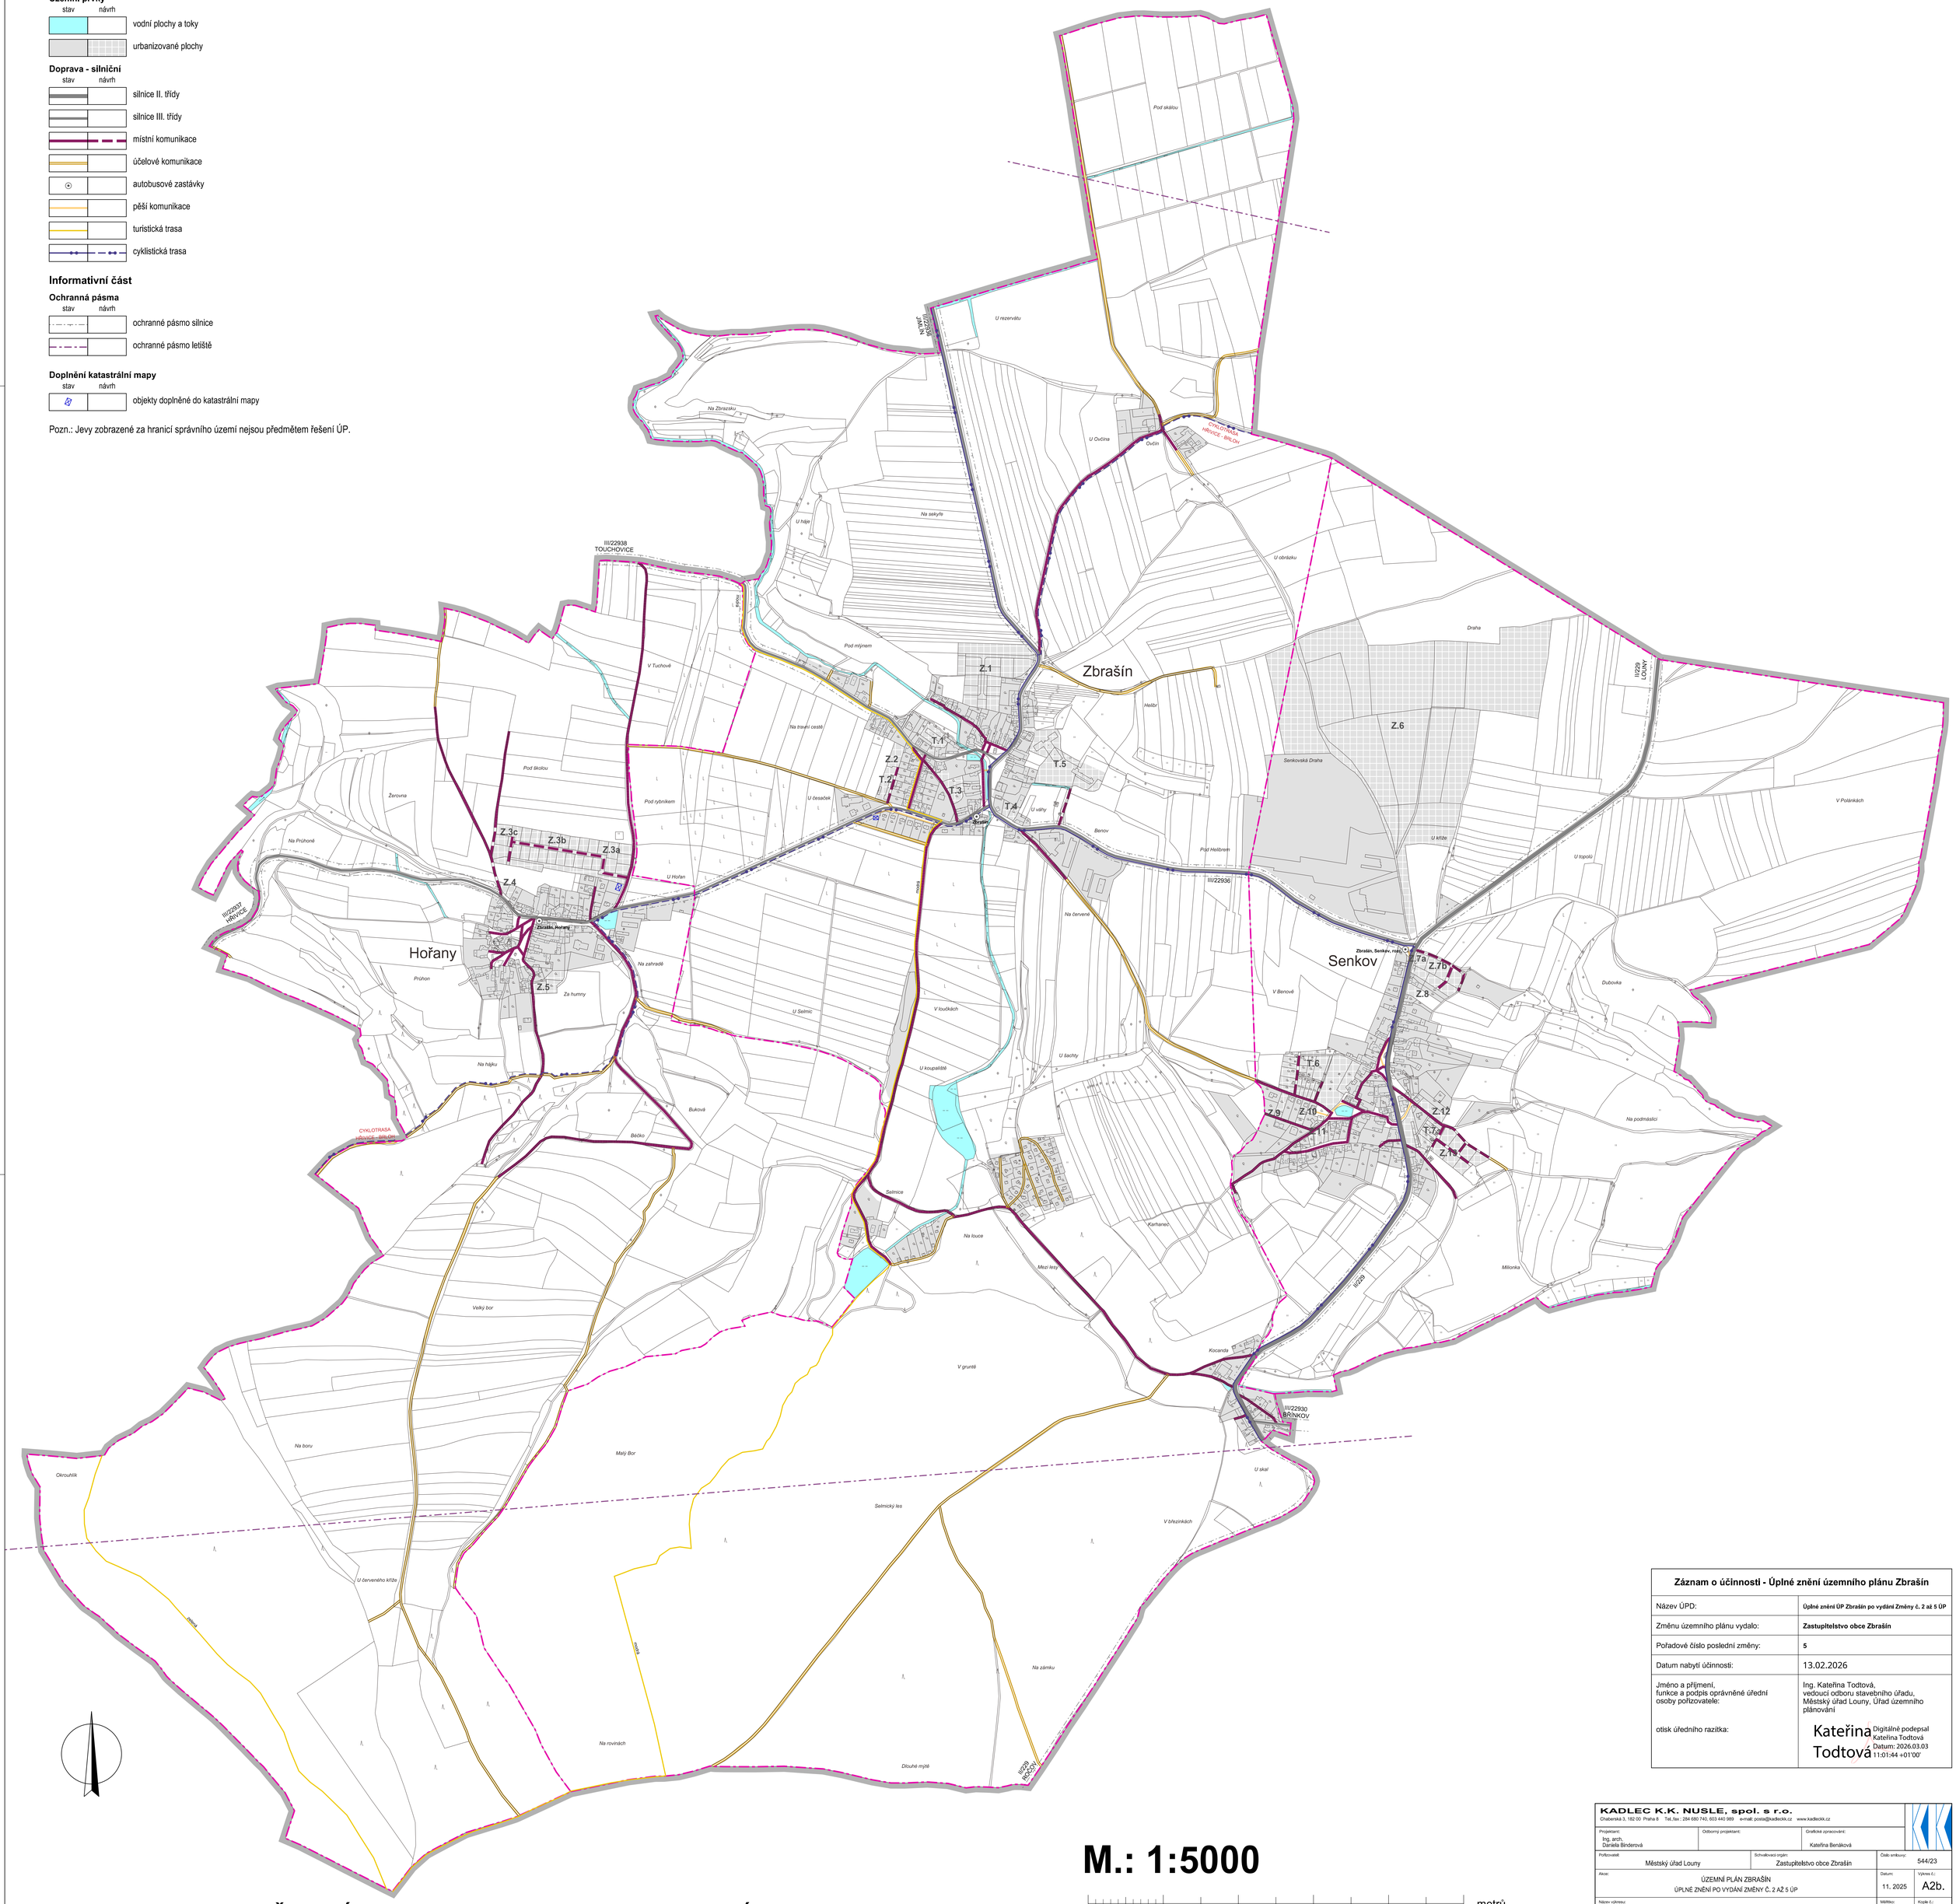

M.: 1:5000

0 200 400 600 800 1000 metrů

Záznam o účinnosti - Úplné znění územního plánu Zbrašín	
Název ÚPD:	**Úplné znění ÚP Zbrašín po vydání Změny č. 2 až 5 ÚP**
Změnu územního plánu vydalo:	**Zastupitelstvo obce Zbrašín**
Pořadové číslo poslední změny:	**5**
Datum nabytí účinnosti:	13.02.2026
Jméno a příjmení, funkce a podpis oprávněné úřední osoby pořizovatele:	Ing. Kateřina Todtová, vedoucí odboru stavebního úřadu, Městský úřad Louny, Úřad územního plánování
otisk úředního razítka:	Kateřina Todtová — Digitálně podepsal Kateřina Todtová, Datum: 2026.03.03 11:01:44 +01'00'

KADLEC K.K. NUSLE, spol. s r.o.
Chaberská 3, 182 00 Praha 8 Tel.,fax.: 284 680 740, 603 440 989 e-mail: posta@kadleckk.cz www.kadleckk.cz

Projektant: Ing. arch. Daniela Binderová
Odborný projektant:
Grafické zpracování: Kateřina Benáková
Pořizovatel: Městský úřad Louny
Schvalovací orgán: Zastupitelstvo obce Zbrašín
Číslo smlouvy: 544/23
Akce: ÚZEMNÍ PLÁN ZBRAŠÍN — ÚPLNÉ ZNĚNÍ PO VYDÁNÍ ZMĚNY Č. 2 AŽ 5 ÚP
Datum: 11. 2025
Výkres č.: A2b.
Název výkresu: KONCEPCE VEŘEJNÉ INFRASTRUKTURY - DOPRAVNÍ INFRASTRUKTURA
Měřítko: 1 : 5000
Kopie č.:

A2b. KONCEPCE VEŘEJNÉ INFRASTRUKTURY - DOPRAVNÍ INFRASTRUKTURA